



十字屋ホール 平面図 S 1;1尺 1/100

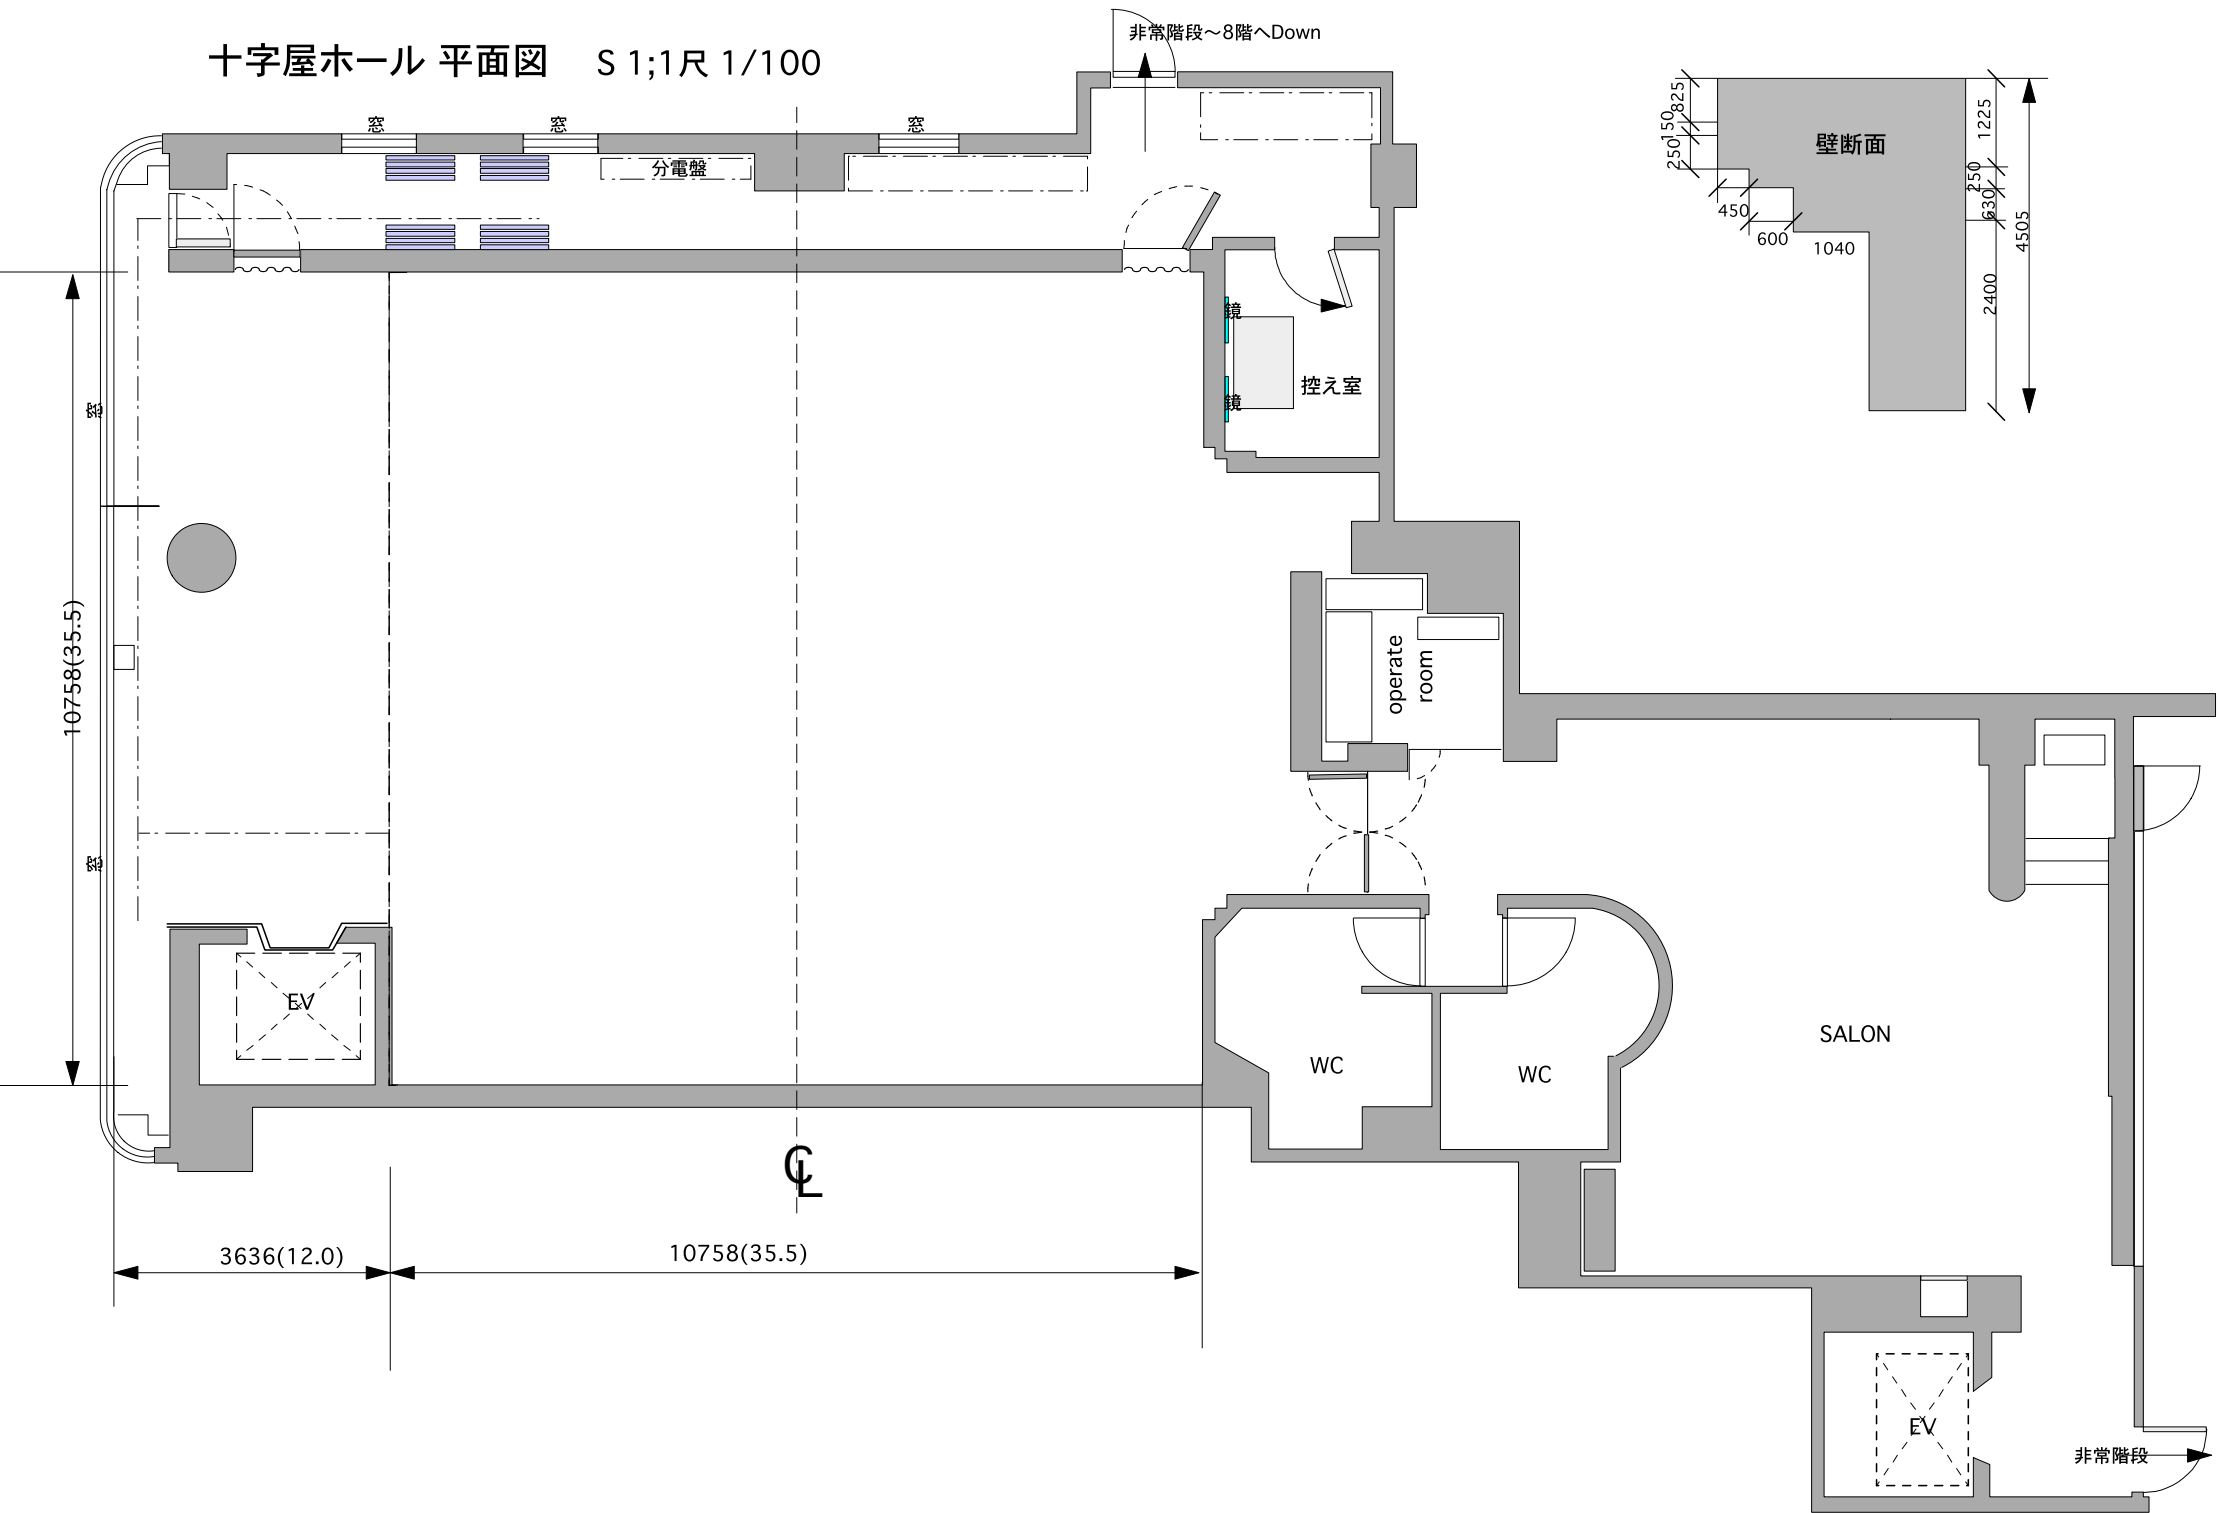

十字屋ホール 平面図 S 1;1尺 1/100

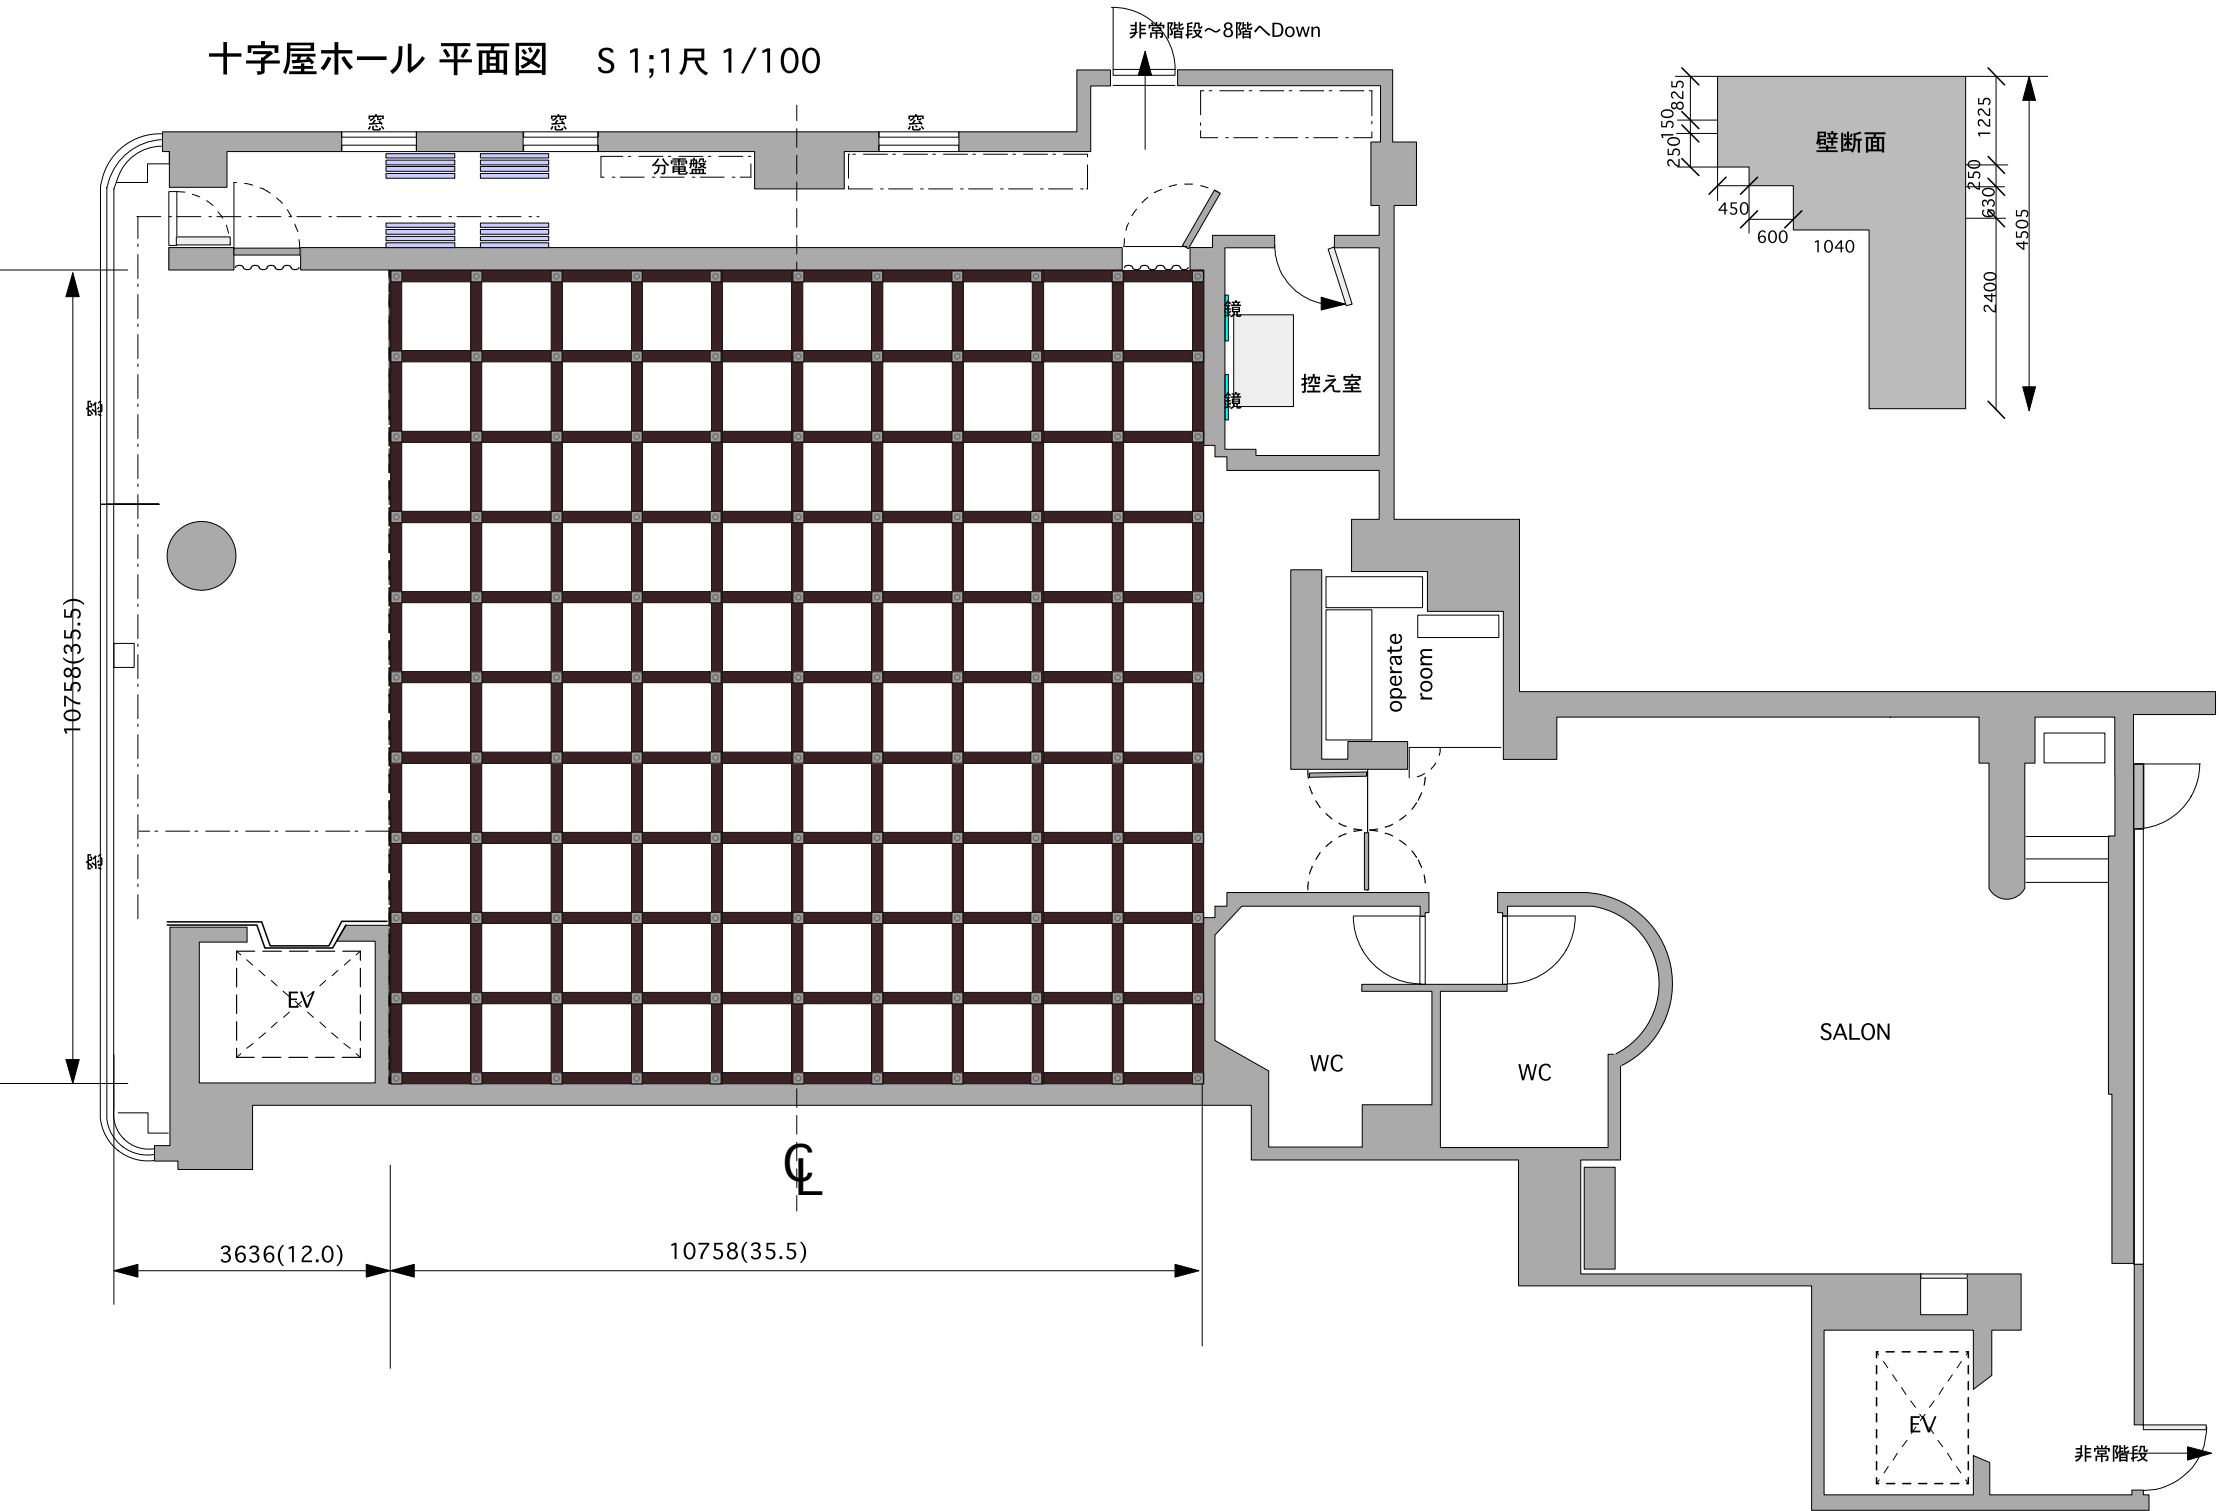

10758(35.5)

3636(12.0)

10758(35.5)

⊕

非常階段~8階へDown

控え室

operate room

WC


WC

SALON


EV

非常階段

壁断面

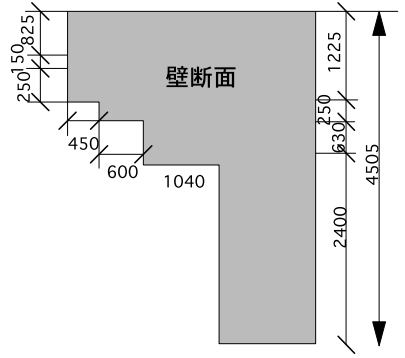

十字屋ホール 平面図 S 1;1尺 1/100

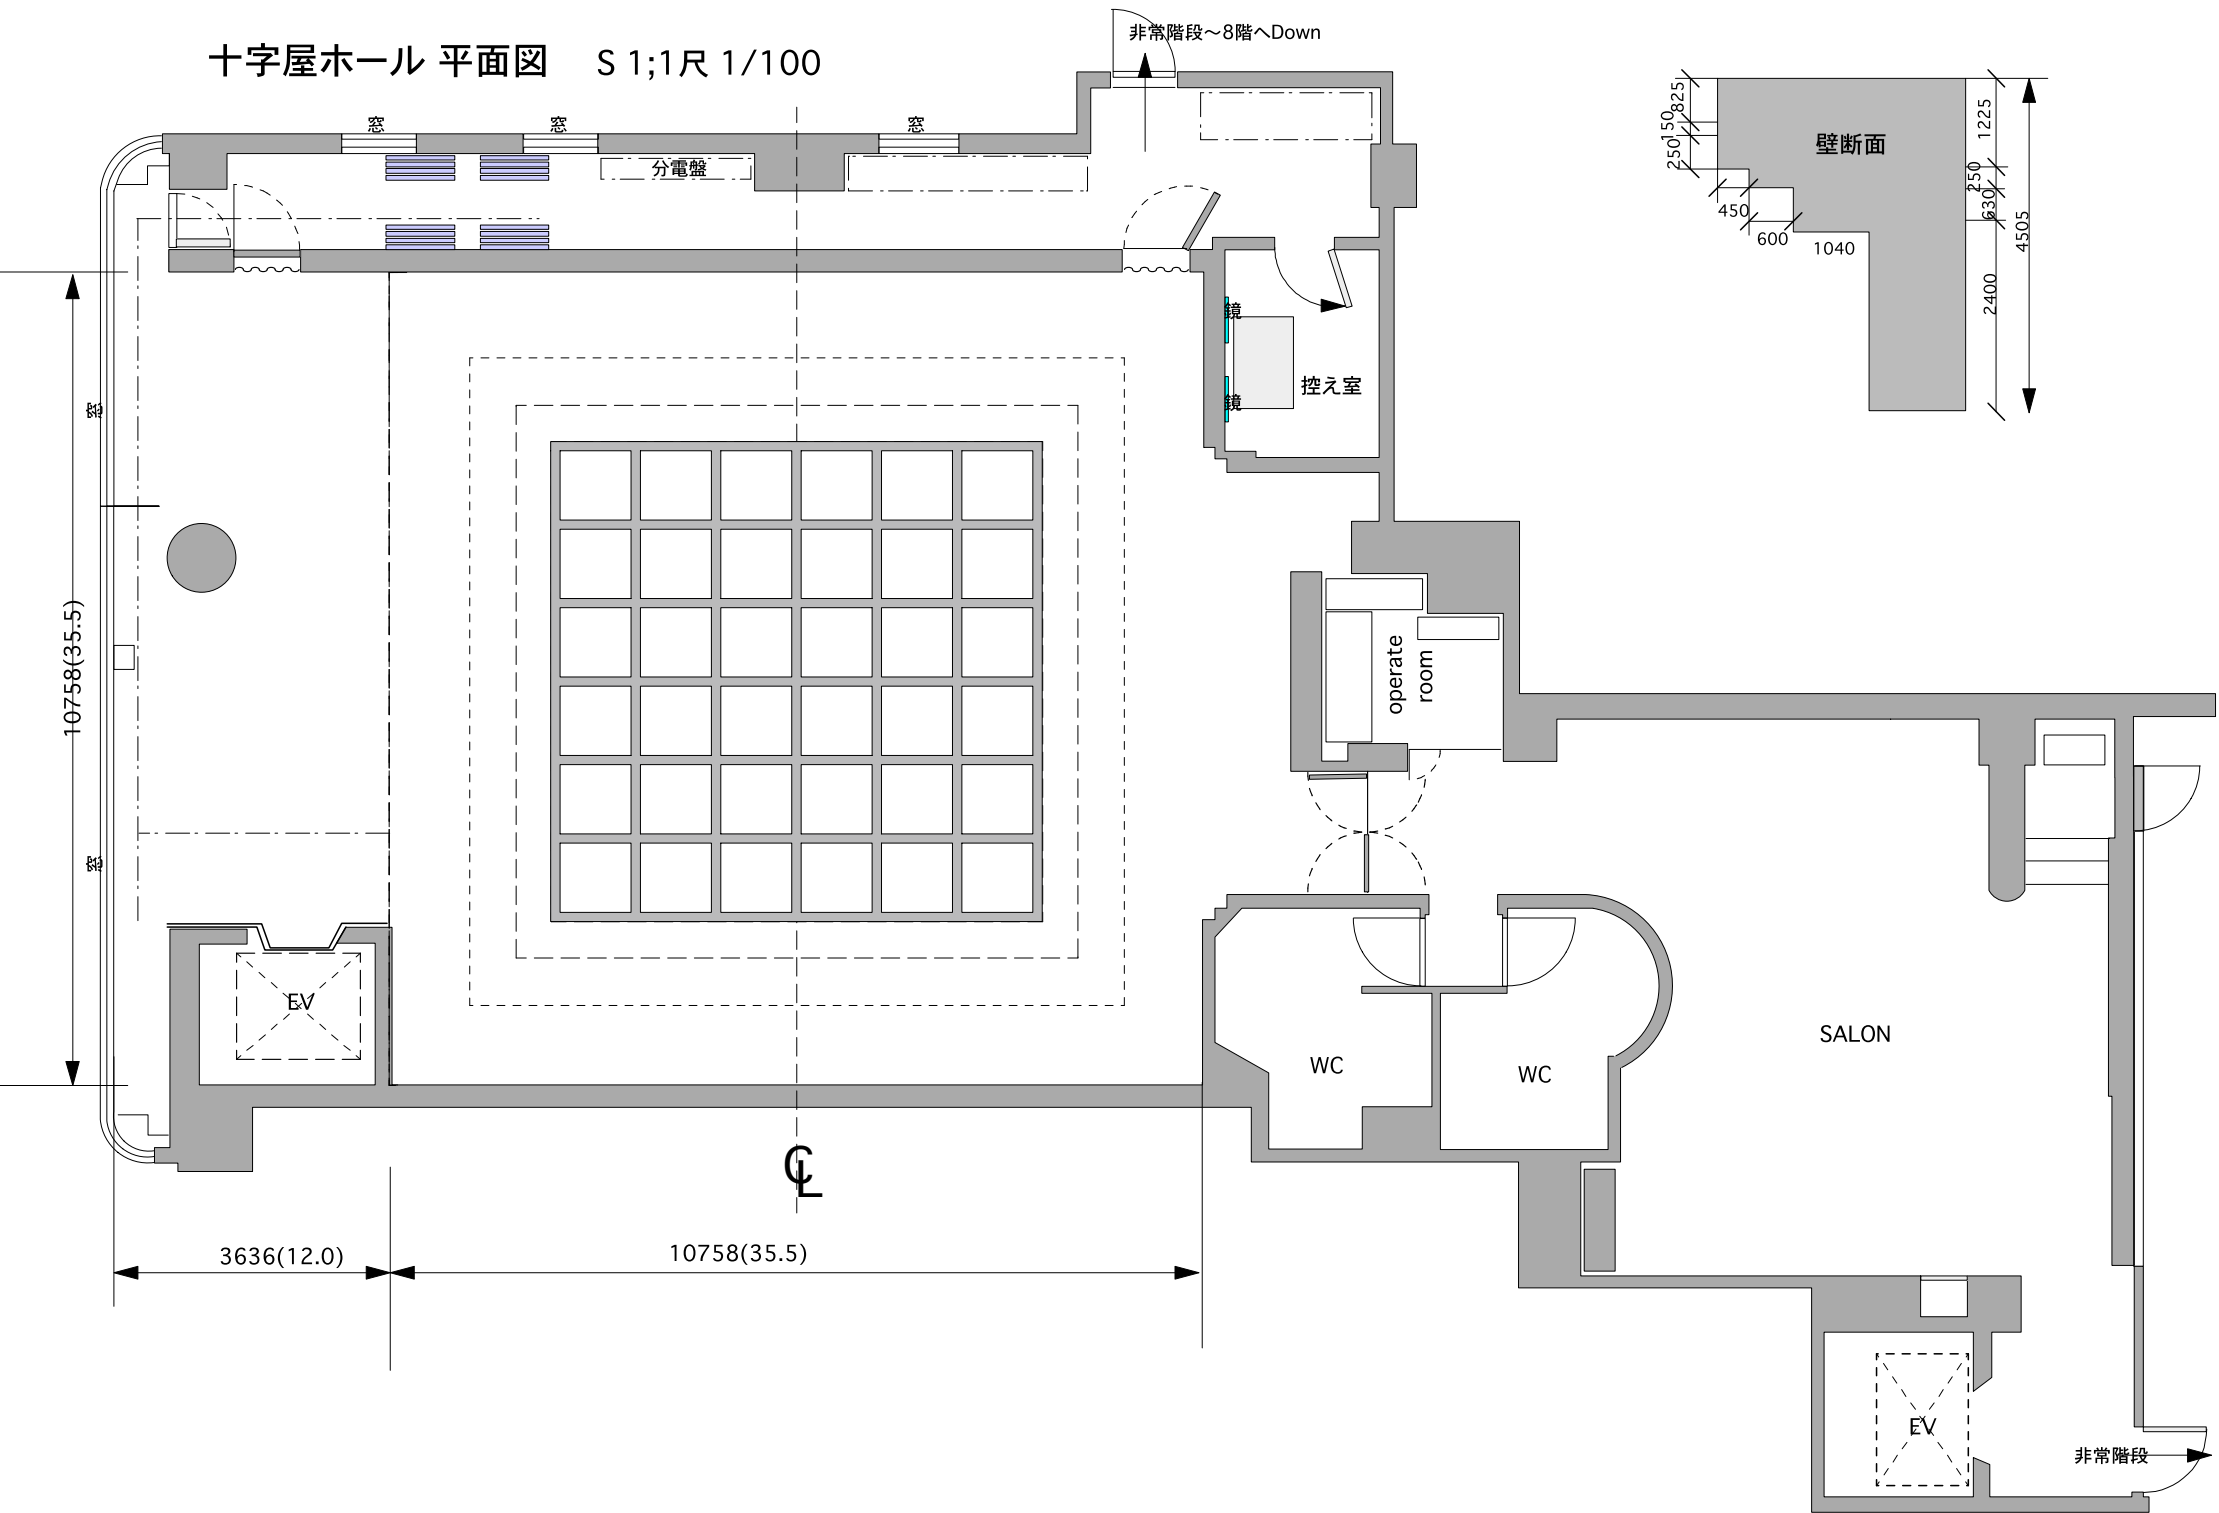

10758(35.5)


3636(12.0)

10758(35.5)

⊕

非常階段~8階へDown

壁断面

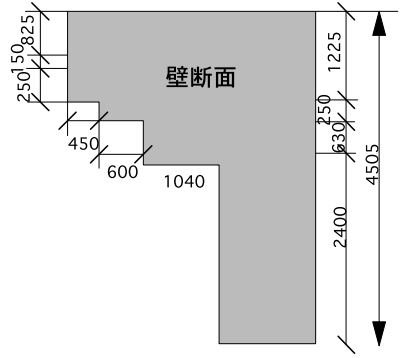

WC

WC

SALON

operate room

控え室

EV

EV

非常階段